
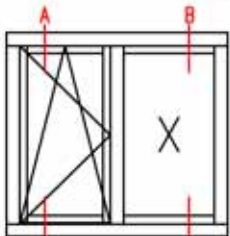
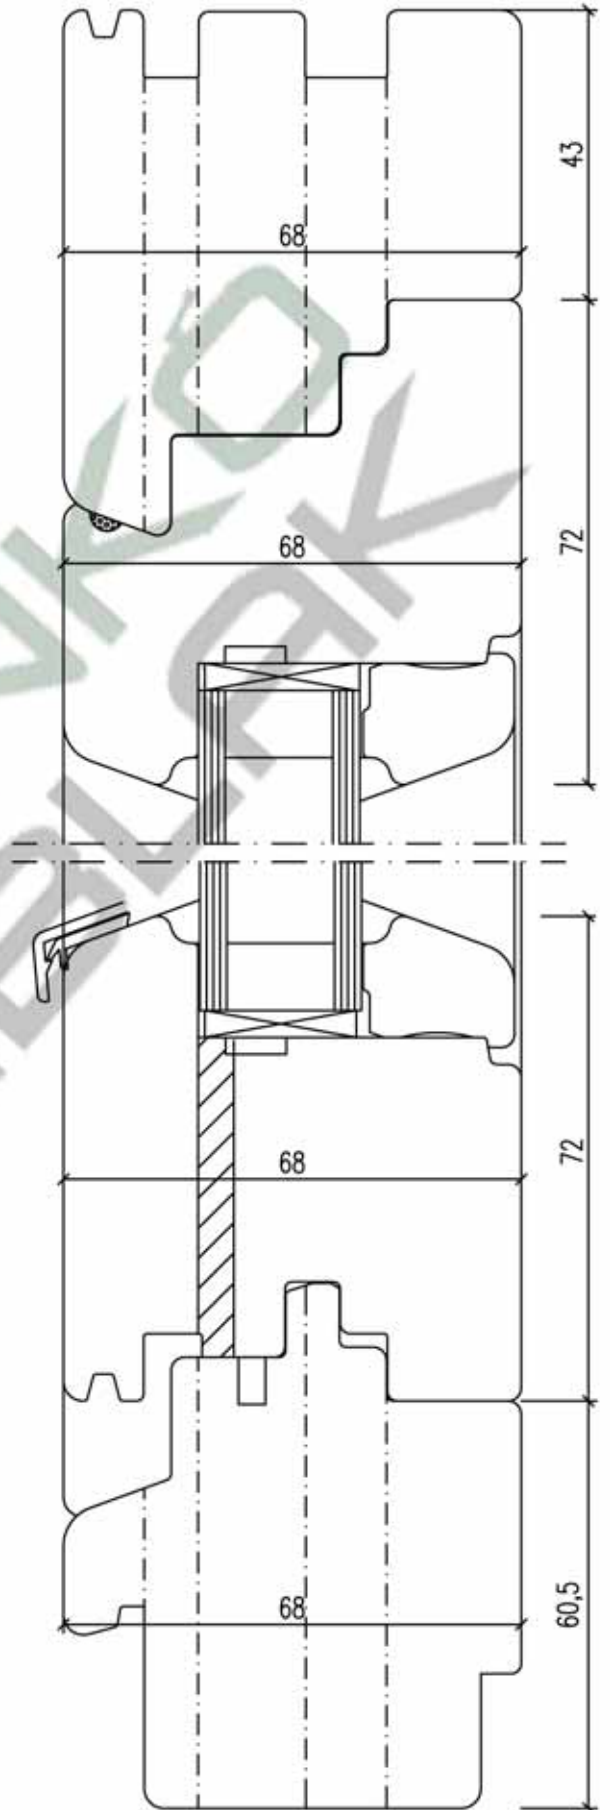


Metszet: A - A

Metszet: B - B

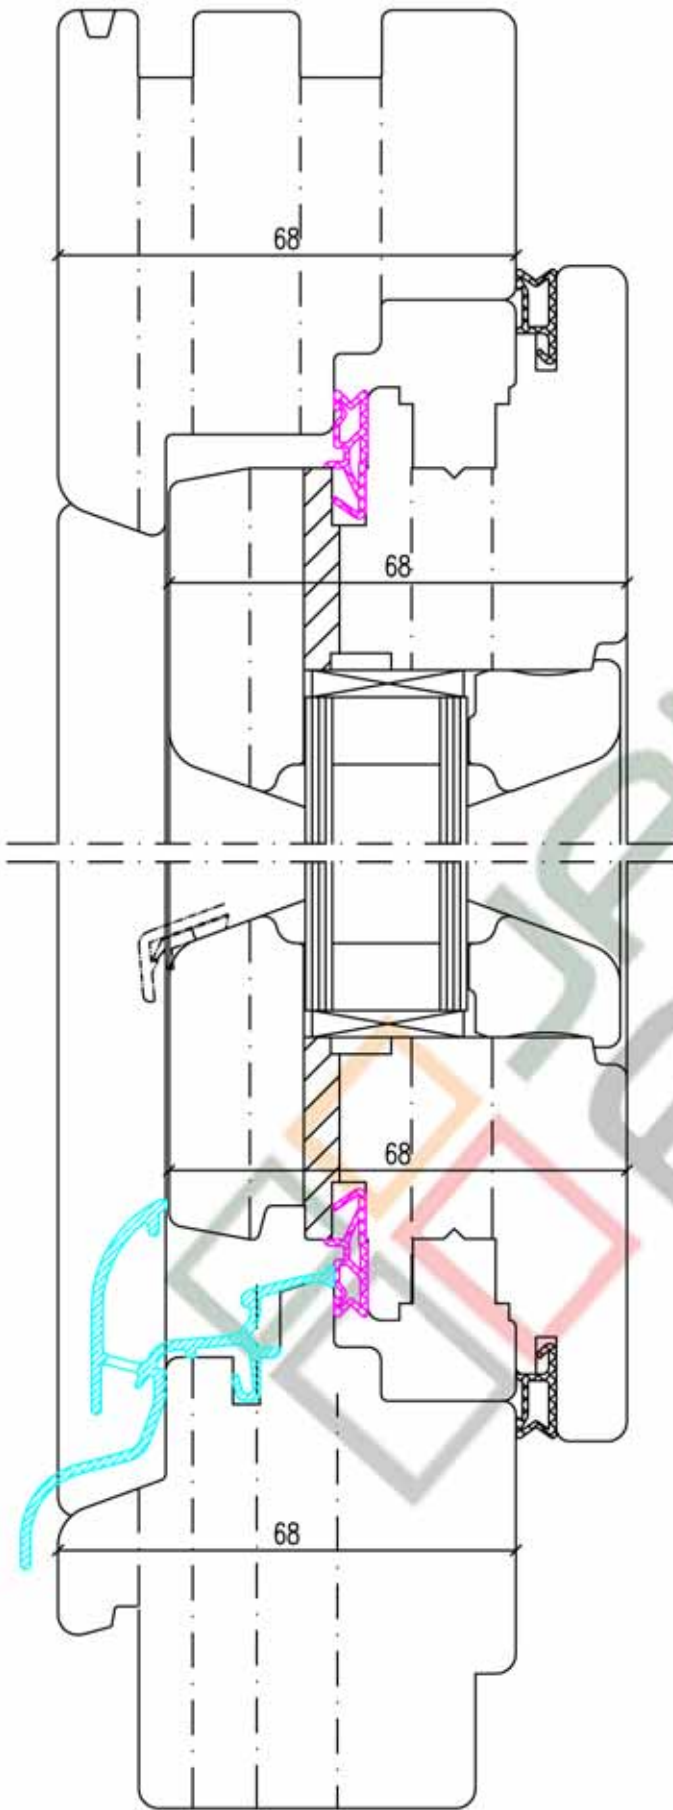

A rajz tulajdonosa a Jankó Faipari és Kereskedelmi Kft., felhasználása csak írásban foglalt engedély alapján lehetséges!

		7900 Szigetvár, Damjanich u. 6. Tel.: 73/510-177, Fax: 73/510-286 info@jankokft.hu www.jankokft.hu	
Szerkezet típusa: <b>IV 68 Fa ablak - Standard</b>		Szerkezet: <b>68 mm-es</b>	
Metszet: Fügőleges metszet Belső tokszélesítés "Betétsap" Nyíló + Fix szerkezet tokosztóval egy tokban		rajz sz.: <b>S/IV68-08/A</b>	
		mod.: -	