



KÜLSŐ OLDAL

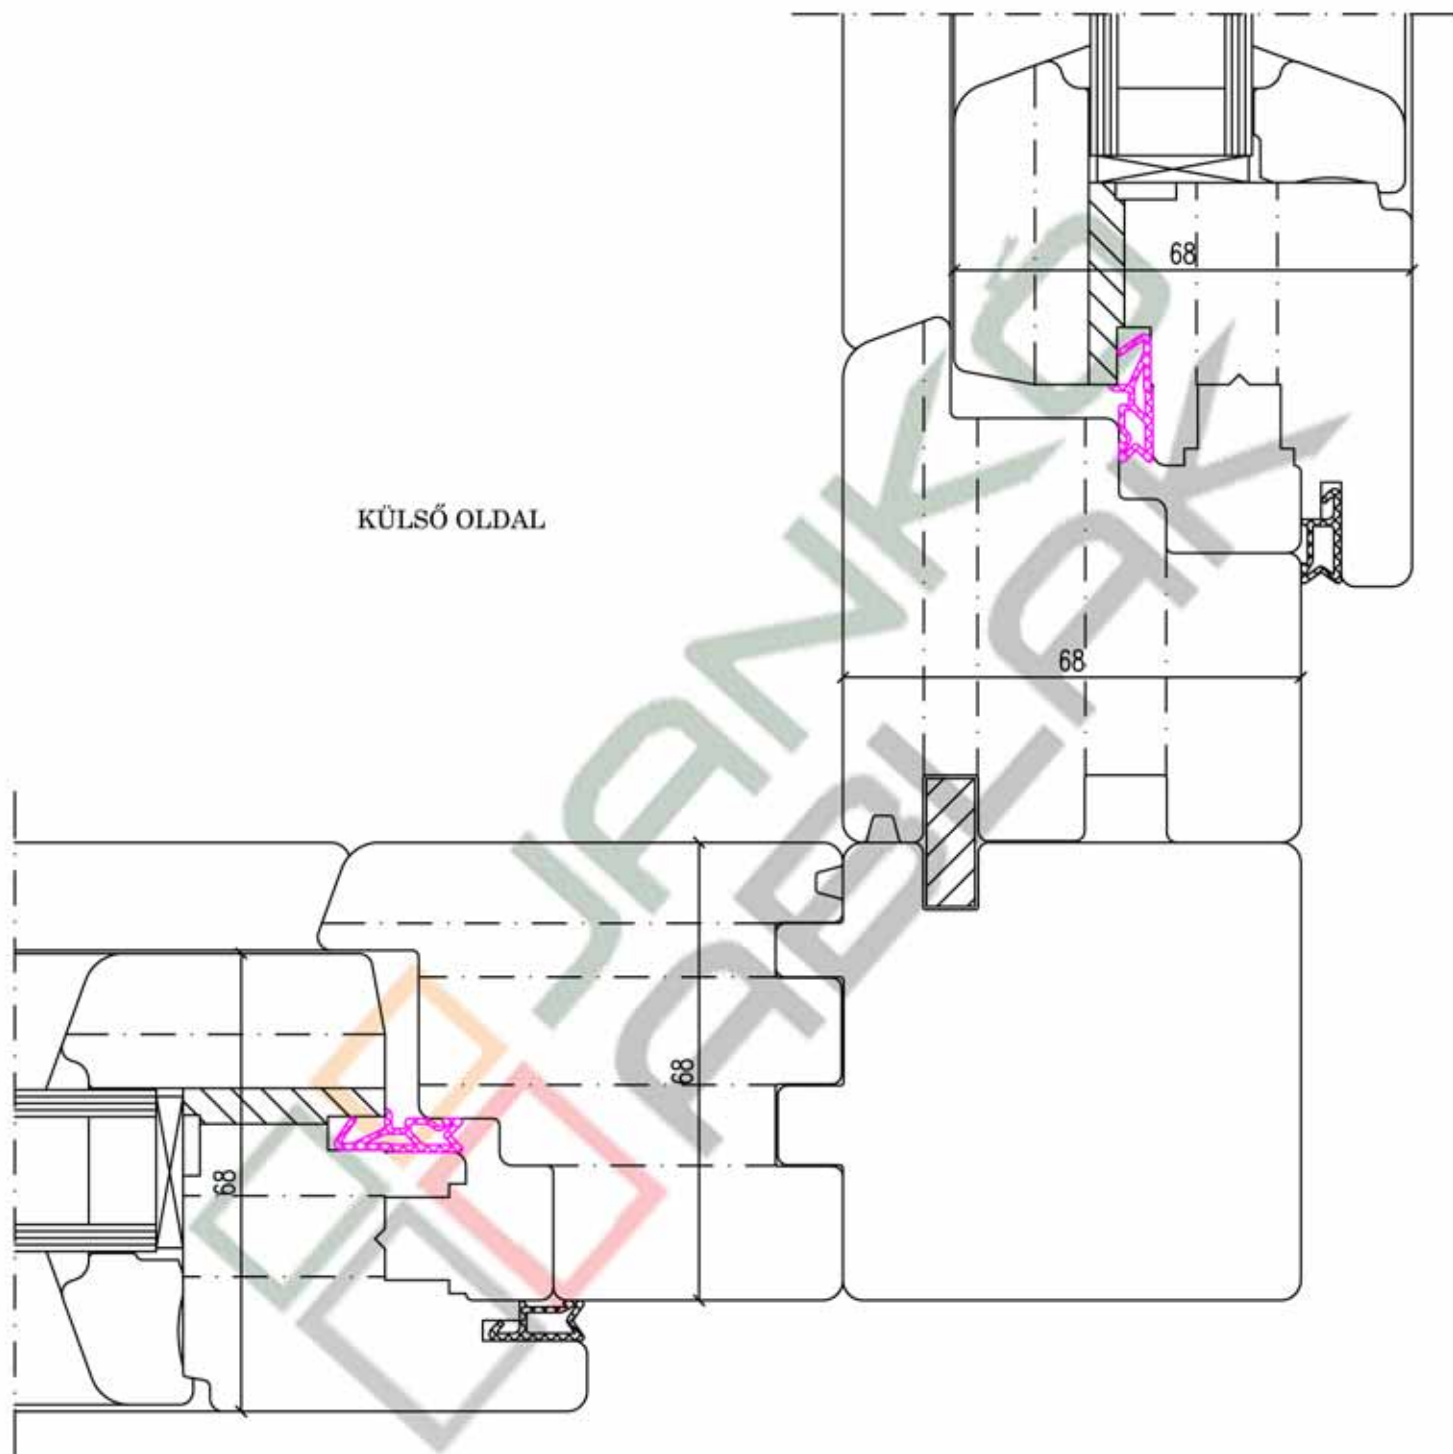

BELSŐ OLDAL

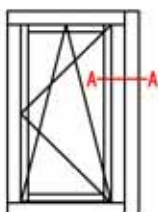

A rajz tulajdonosa a Jankó Faipari és Kereskedelmi Kft, felhasználása csak írásban foglalt engedély alapján lehetséges!

	7900 Szigetvár, Damjanich u. 6. Tel.:73/510-177, Fax: 73/510-286 info@jankokft.hu www.jankokft.hu
Szerkezet típusa: IV 68 Fa ablak - Standard	Szerkezet: 68 mm-es
Metazet: Vízszintes metszet Saroksorolás kifelé fordított	rajz.sz.: S/IV68-11/B mod.: -