

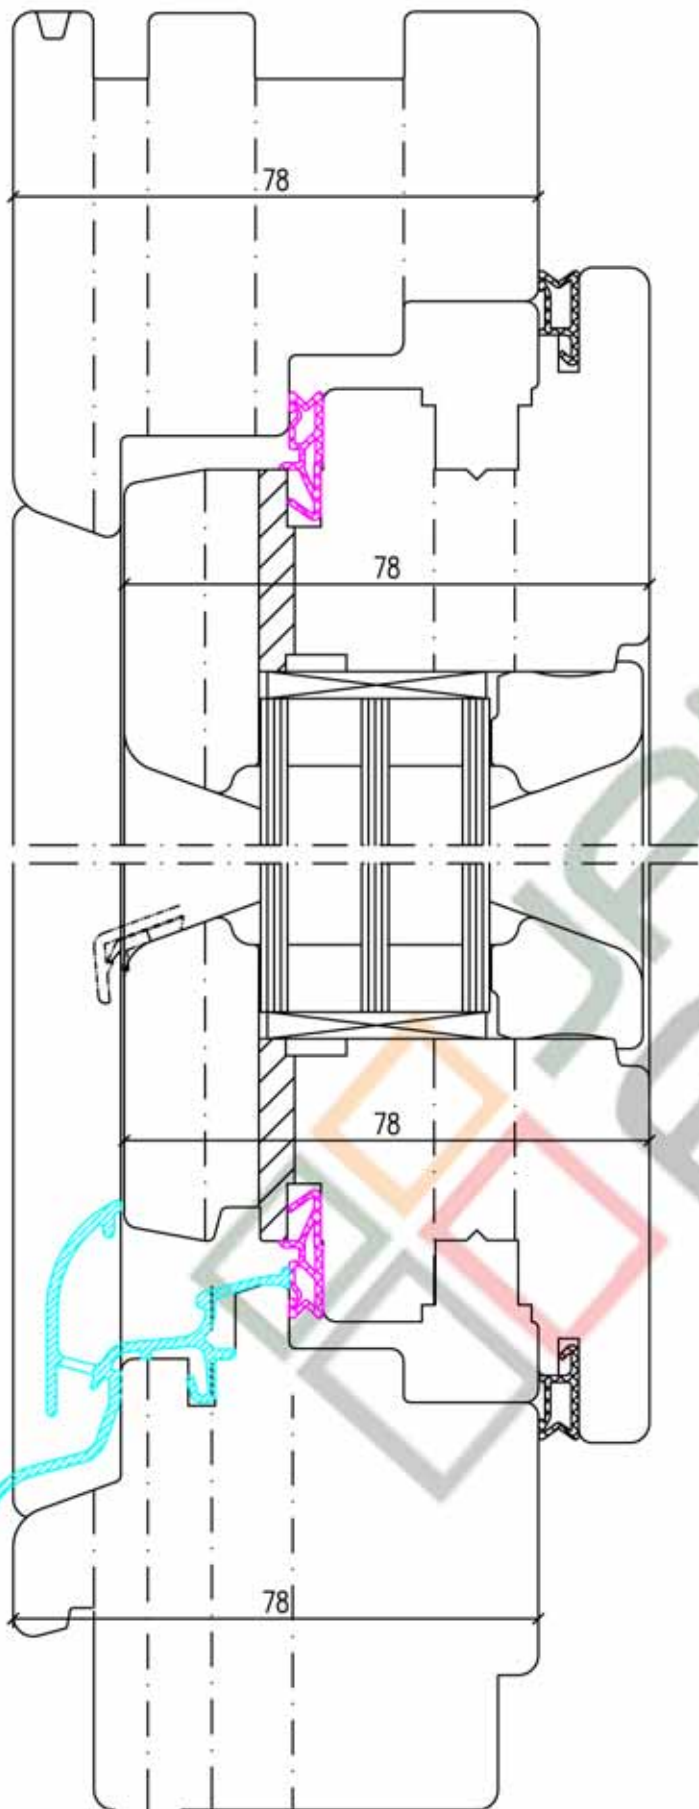


Metszet: A - A

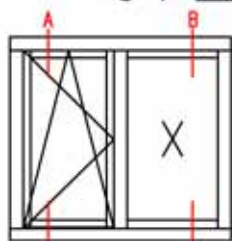

Metszet: B - B

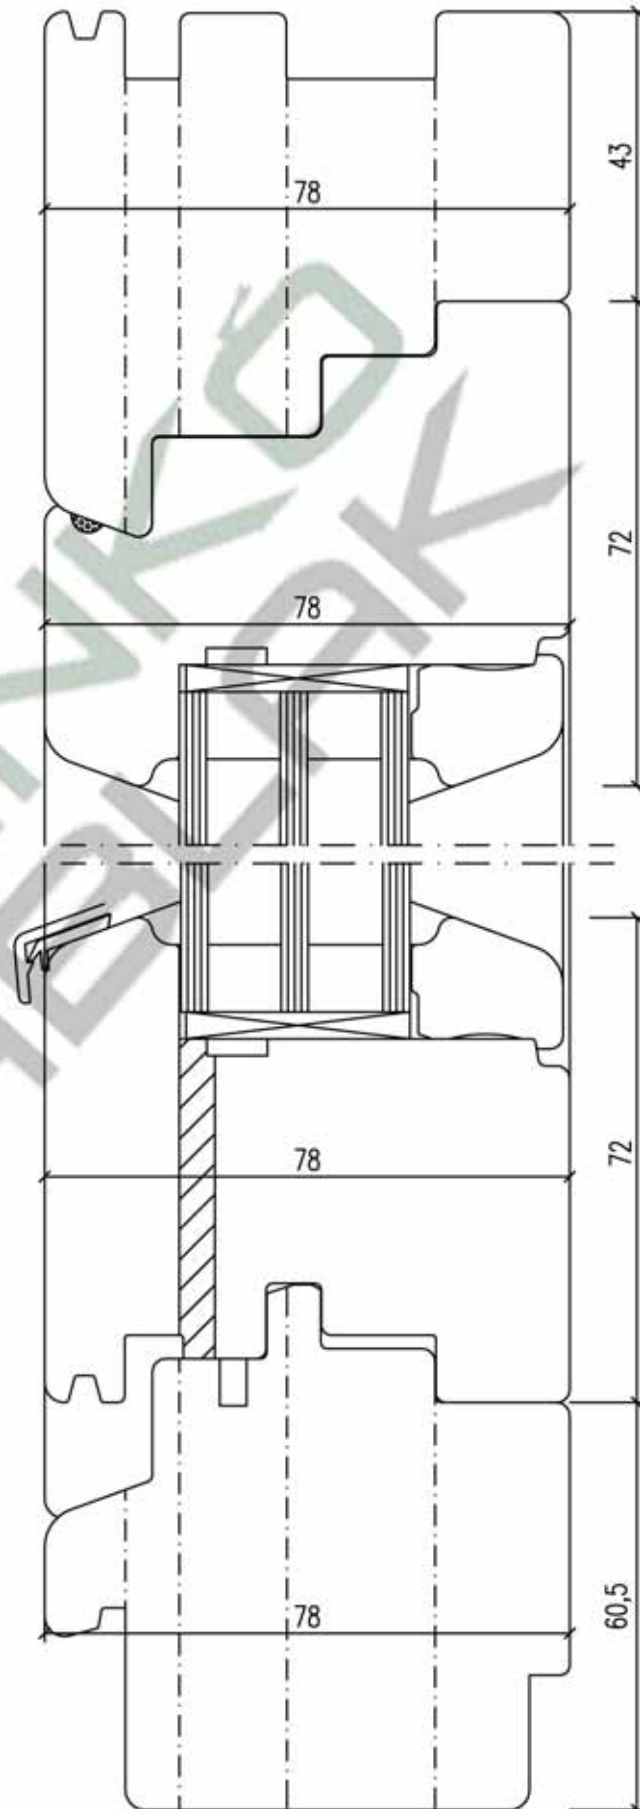

A rajz tulajdonosa a Jankó Faipari és Kereskedelmi Kft, felhasználása csak írásban foglalt engedély alapján lehetséges!

JANKÓ
ABLAK

7900 Szigetvár, Damjanich u. 6.
Tel.: 73/510-177, Fax: 73/510-286
info@jankokft.hu www.jankokft.hu

Szerkezet típusa:

IV 78 Fa ablak - Standard

Szerkezet:

78 mm-es

Metszet:

Függőleges metszet

rajz sz.:

S/IV78-08/A

Belső tokszélesítés "Betétsap"

mod.:

Nyíló + Fix szerkezet tokosztóval egy tokban

-