



KÜLSŐ OLDAL

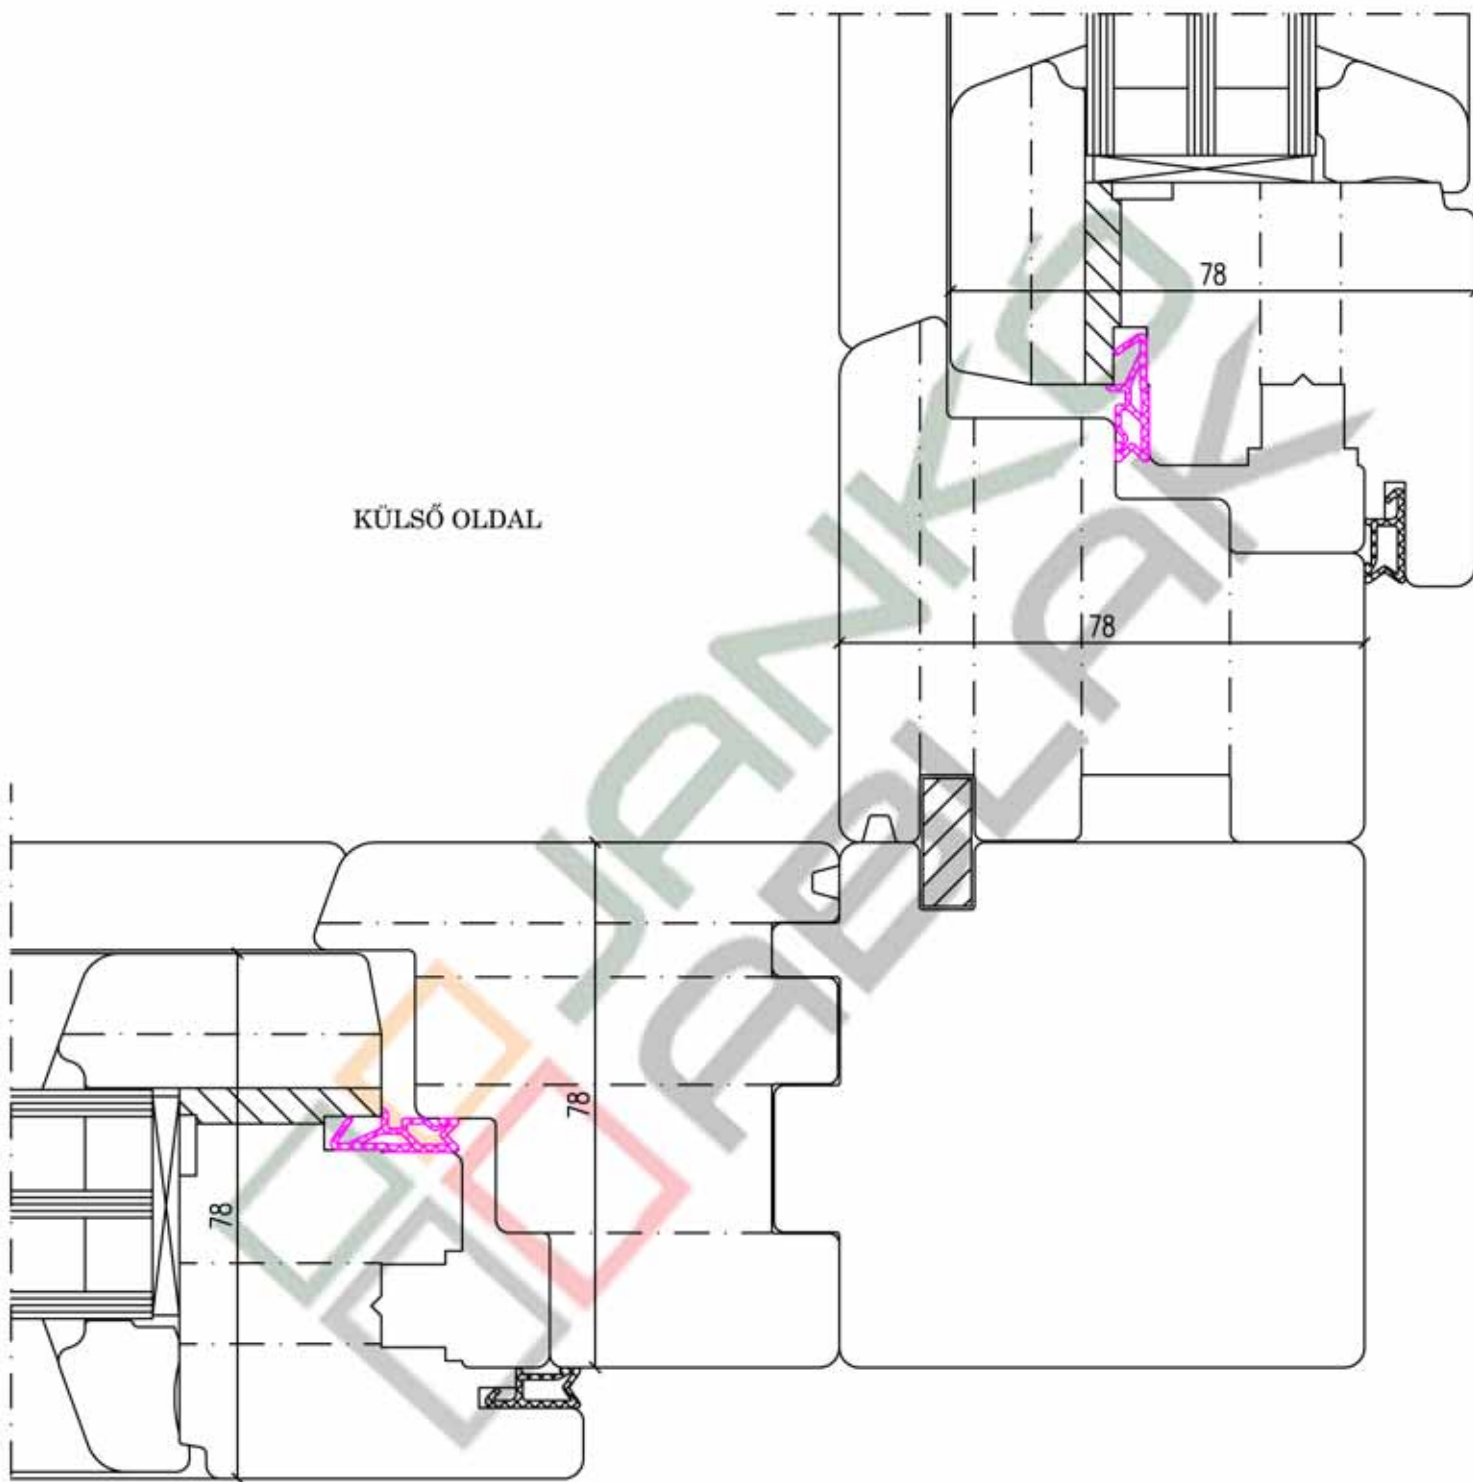

BELSŐ OLDAL

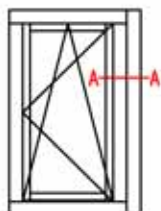

A rajz tulajdonosa a Jankó Faipari és Kereskedelmi Kft, felhasználása csak írásban foglalt engedély alapján lehetséges!

JANKÓ
ABLAK

7900 Szigetvár, Damjanich u. 6.
Tel.:73/510-177, Fax: 73/510-286
info@jankokft.hu www.jankokft.hu

Szerkezet típusa:

IV 78 Fa ablak - Standard

Szerkezet:

78 mm-es

Metszet:

Vízszintes metszet
Saroksorolás kifelé fordított

rajz sz.:

S/IV78-11/B

mod.:

.