
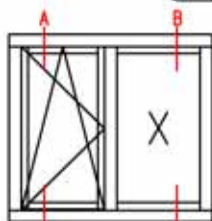
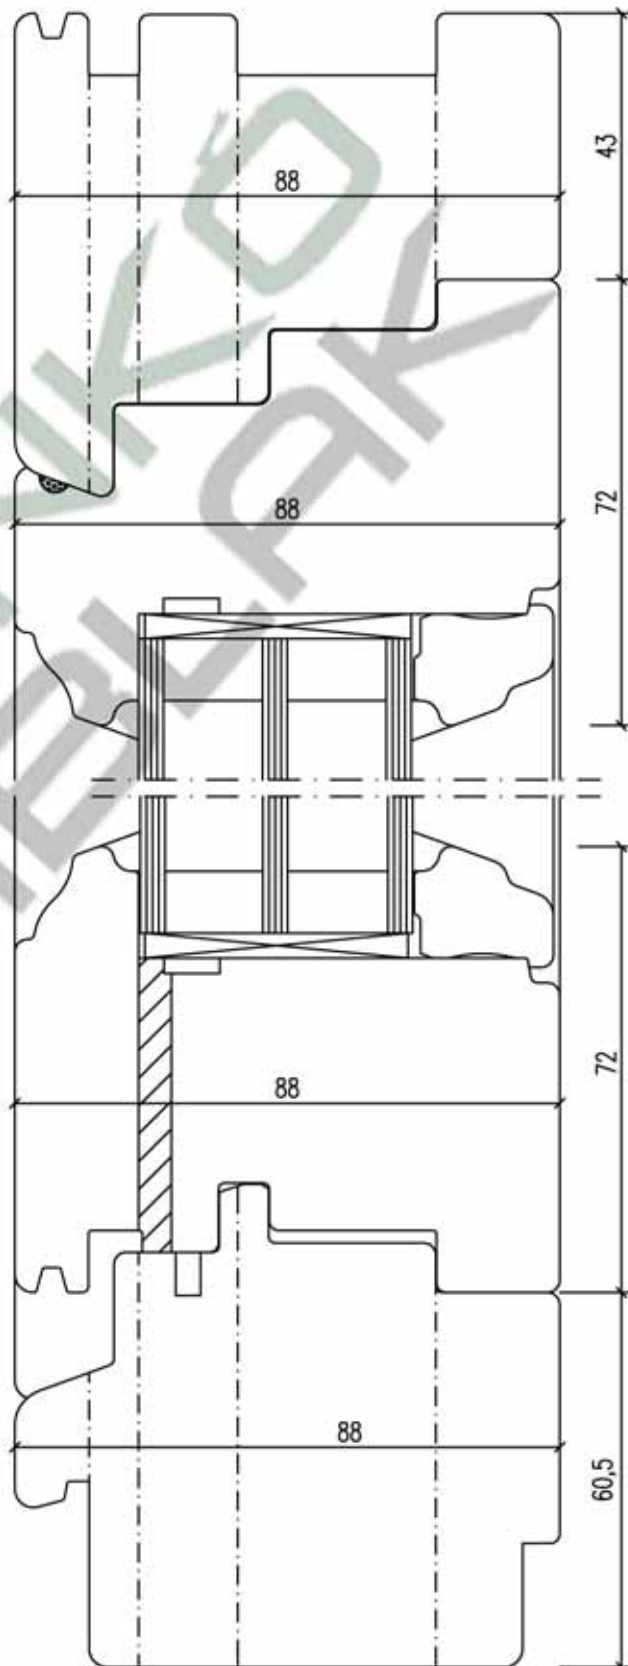


Metszet: A - A

Metszet: B - B

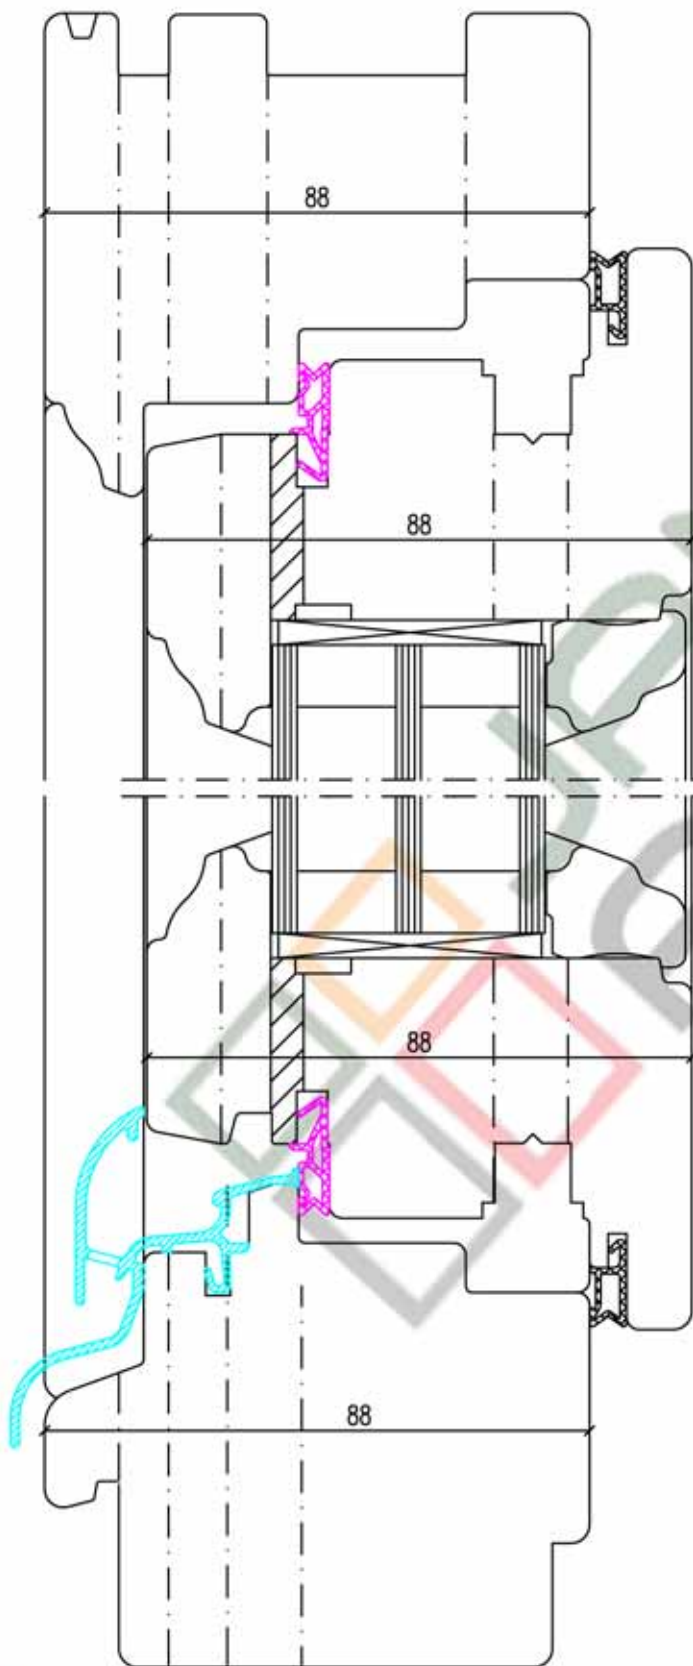

A rajz tulajdonosa a Jankó Faipari és Kereskedelmi Kft, felhasználása csak írásban  
 foglalt engedélyv alján lehetséges!

**JANKÓ**  
**ABLAK**

7900 Szigetvár, Damjanich u. 6.  
 Tel.: 73/510-177, Fax: 73/510-286  
 info@jankokft.hu www.jankokft.hu

Szerkezet típusa:	IV 88 Fa ablak - Rusztik	Szerkezet:	88 mm-es
Metszet:	Függőleges metszet Belső tokszélesítés "Betétcsap" Nyíló + Fix szerkezet tokosztóval egy tokban	rajz sz.:	R/IV88-08/A
		mod.:	